

GEODETSKI NAČRT

Dne		Ime in priimek	
NAROČNIK	21.06.2011	Vencelj Alojzij in Veronika Ulica Viktorja Kolesa 20, IV. GORICA	
ŠTEVILKA VLOGE	00/2011		
TERENSKIE MERITVE	05.07.2011	Marta Lampret, inž.geod. Vanja Tomc, dipl.inž.geod.	
MERILLO	1:500		
KATASTRSKA OBČINA	Šentvid		
ŠTEVILKA PARCELE	715/1		
ŠTEVILKA CERTIFIKATA	Marta Lampret s.p. -26/2011-		
DATUM CERTIFIKATA	05.07.2011		
Portrli ODG. GEODET	GEO 103	MARTA LAMPRET inž.geod.	

N

S

GEODETSKE IZMERE

Marta Lampret s.p.

Sokolska ulica 3

1295 Ivančna Gorica

tel.: 05 902 10 34, fax: 05 902 10 36,

e-mail:marta.lampret@gmail.com

LEGENDA:

Kanalizacija-fek

Kanalizacija-met

Vodovod

Plinovod

Toplovod

Telefon

Elektrika

visoka nap.

nizka nap.

javna raz.


Meje-doključna

Informativne meje parcel


Meje-parcele

Meje-kulture

Vodi so pokazani

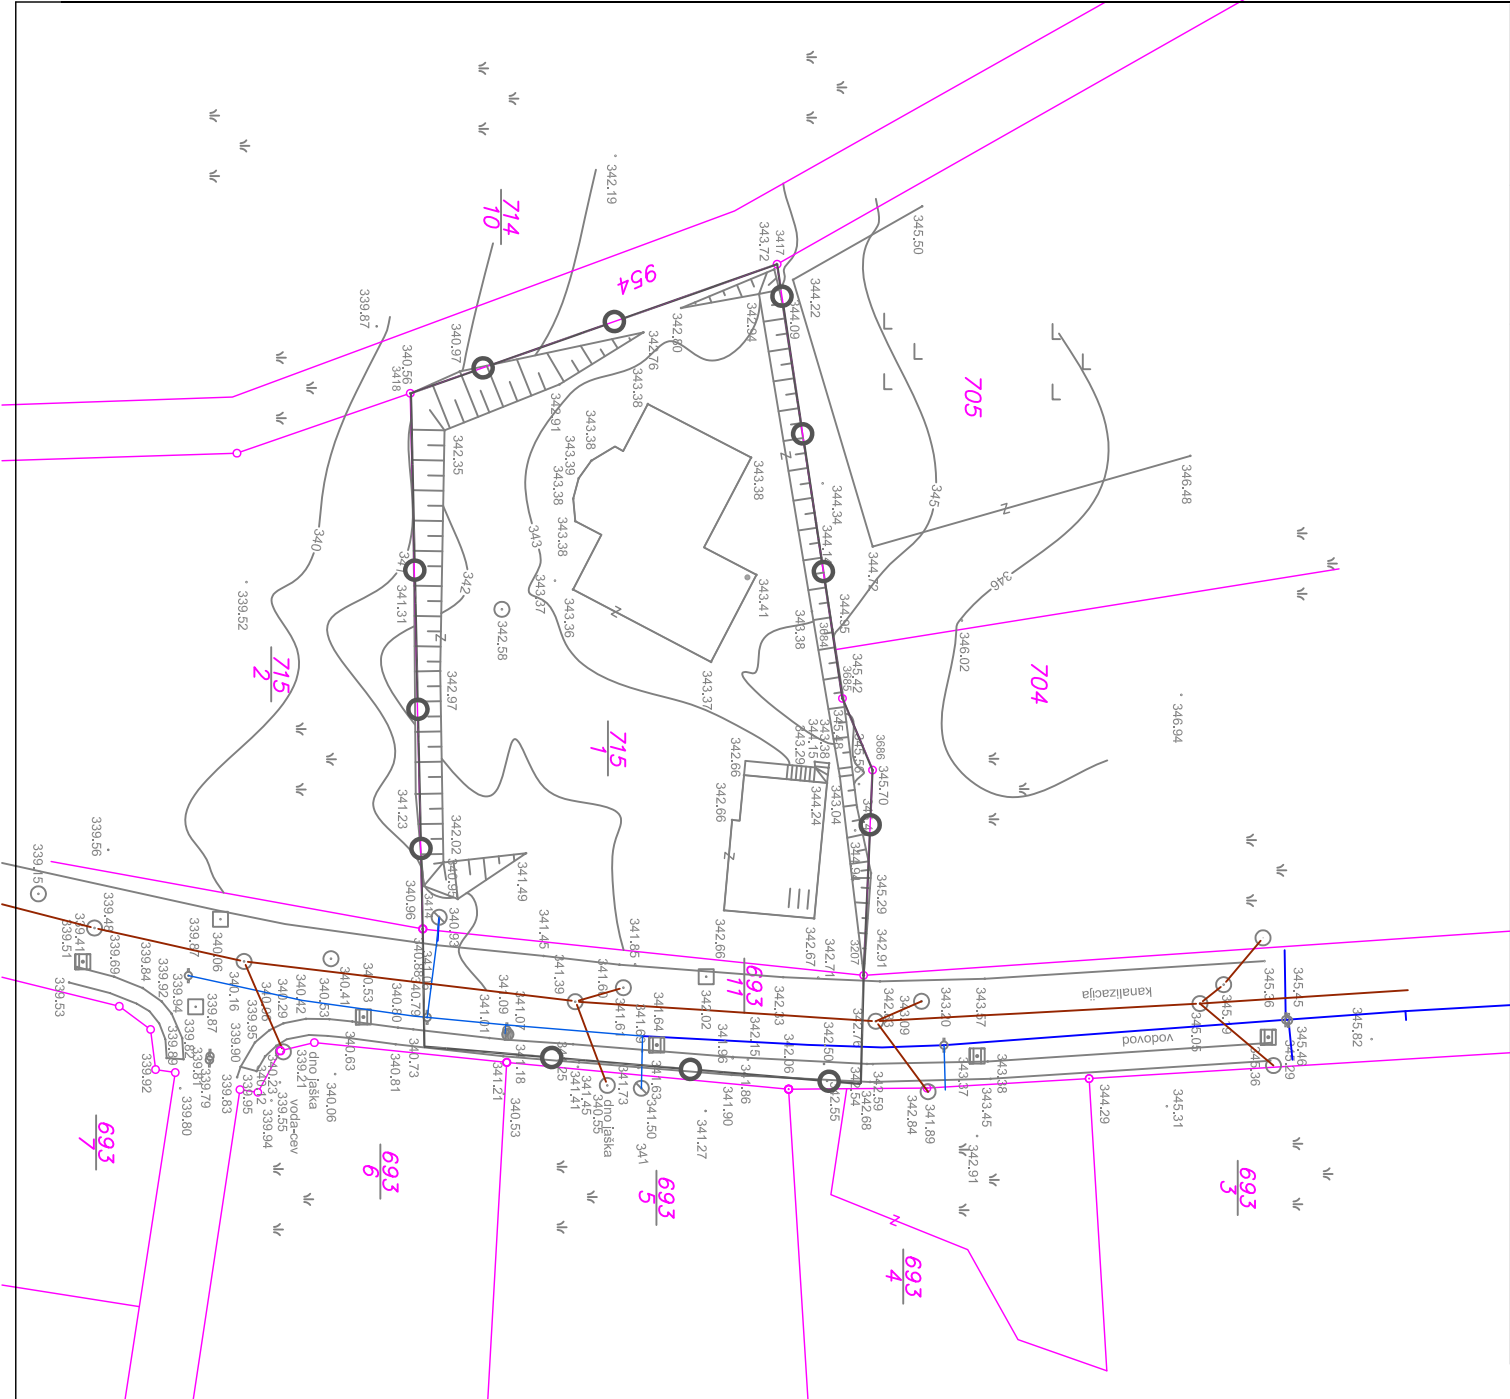

SPREMEMBE IN DOPOLNITVE
OBČINSKEGA PODROBNEGA
PROSTORSKEGA NAČRTA ZA
OBMOČJE Š 1/a "CENTOV HRIB"
(KAVKA)

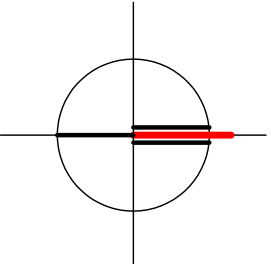

LEGENDA:

MEJA OBMOČJA UREJANJA

OBSTOJEČA PARCELNA MEJA

Projektant	PROPLAN Urejanje prostora, arhitektura Ivanka Kraljič s.p. Kovinarska 9, 8270 Krško tel.: 05 99 28 156 gsm: 031 27 27 62 e-mail: ivanka.kraljic@siol.net				
Investitor	VENCELJ ALOJZIJ IN VERONIKA, Ulica Viktorja Kolesa 20, 1295 Ivančna Gorica				
Prostorski akt	SPREMEMBE IN DOPOLNITVE OBČINSKEGA PODROBNEGA PROSTORSKEGA NAČRTA ZA OBMOČJE Š 1/a "CENTOV HRIB" (KAVKA)				
Vrsta prost. akta	SD OPPN	Odg. prost. načrtov.	IVANKA KRALJIČ spec.univ.dipl.inž.arh. ZAPS 0916 A		
Faza	DOPOLNJEEN OSNUTEK	Odg. vodja	IVANKA KRALJIČ spec.univ.dipl.inž.arh. ZAPS 0916 A		
Št. projekta	SDOPPN-05/11	Datum	MAREC, 2012	Št./list	2

GEODETSKI NAČRT Z MEJO OBMOČJA
UREJANJA

1:500