

GEODETSKI NAČRT


GEODETSKE IZMERE

Marta Lampret s.p.
Sokolška ulica 3
1295 Ivančna Gorica
tel.: 05 902 10 34, fax: 05 902 10 36,
e-mail:marta.lampret@gmail.com




NAROČNIK	Dne	Ime in priimek
ŠTEVILKA VLOGE	21.06.2011	Venceelj Alojziji in Veronika Ulica Viktorja Kolesa 20, IV., GORICA
TERENSKIE MERITVE	00/2011	
MERILLO	05.07.2011	Marta Lmapert, inž.geod. Vanja Tomc, dipl.inž.geod.
KATASTRSKA OBČINA	1:500	
ŠTEVILKA PARCELE	Šentvid	
ŠTEVILKA CERTIFIKATA	715/1	
DATUM CERTIFIKATA	Marta Lampert s.p. -26/2011-	
Portdijl ODG. GEODET	05.07.2011	
	GEO 103	MARTA LAMPRET inž. geod.


LEGENDA:	
Kanalizacija-fek	—
Kanalizacija-met	—
Vodovod	—
Plinovod	—
Toplovod	—
Telefon	—
Elektrika	—
visoka nap.	—
nizka nap.	—
javna raz.	—
Meje-dokonačna	—
Informativne meje parcel	—
Meje-parcele	—
Meje-kulture	—
Vodi so pokazani	—

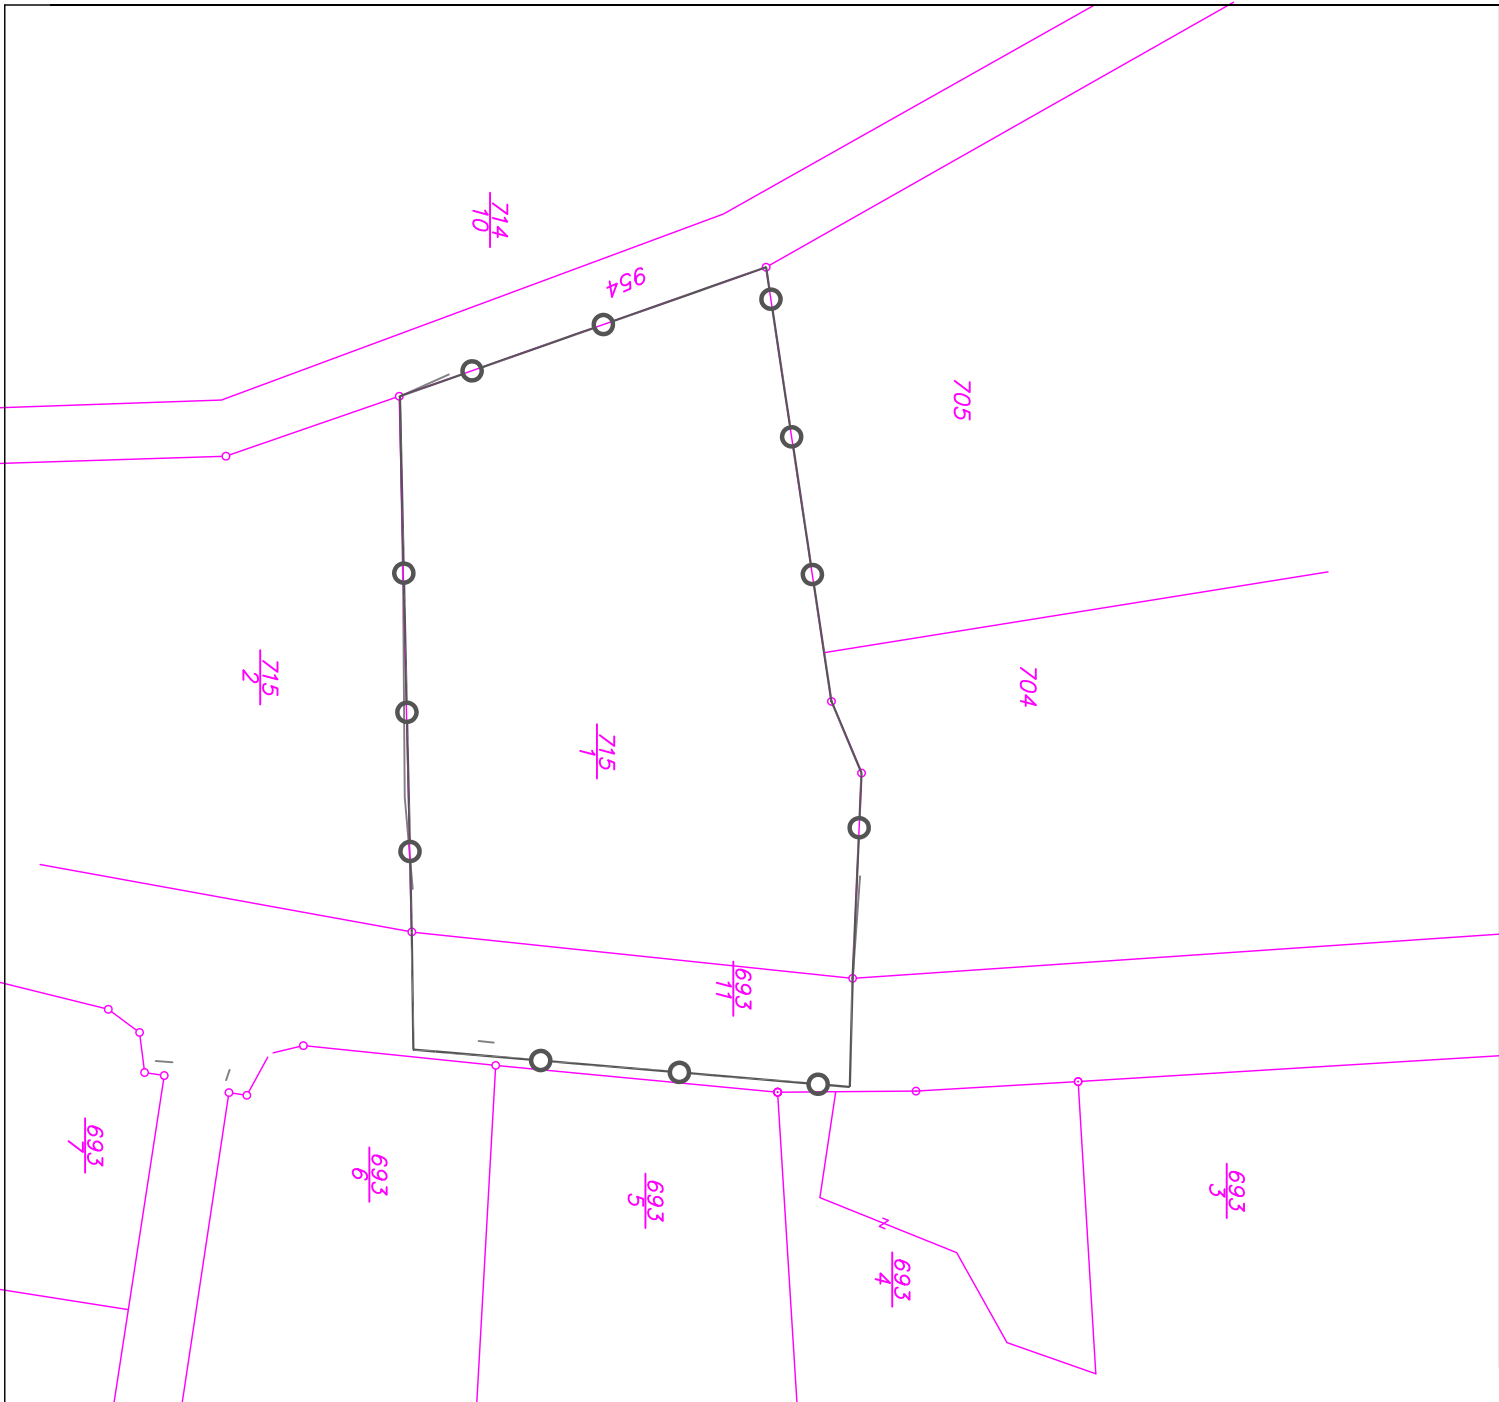

SPREMEMBE IN DOPOLNITVE OBČINSKEGA PODROBNEGA PROSTORSKEGA NAČRTA ZA OBMOČJE Š 1/a "CENTOV HRIB" (KAVKA)

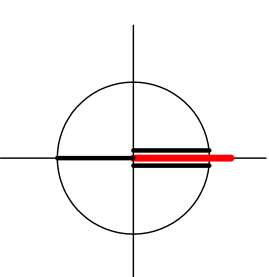

LEGENDA:

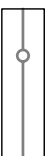

MEJA OBMOČJA UREJANJA



OBSTOJEČA PARCELNA MEJA

Projektant	PROPLAN Urejanje prostora, arhitektura Ivanka Kraljič s.p. Kovinarska 9, 8270 Kiško tel.: 05 99 28 156 gsm: 031 27 27 62 e-mail: ivanka.kraljic@siol.net		
Investitor	VENCELJ ALOJZIJ IN VERONIKA, Ulica Viktorja Kolesa 20, 1295 Ivančna Gorica		
Prostorski akt	SPREMEMBE IN DOPOLNITVE OBČINSKEGA PODROBNEGA PROSTORSKEGA NAČRTA ZA OBMOČJE Š 1/a "CENTOV HRIB" (KAVKA)		
Vrsta prost. akta	SD OPPN	Odg. prost. načrtov.	IVANKA KRALJIČ spec.univ.dipl.inž.arh. ZAPS 0916 A
Faza	DOPOLNJEEN OSNUTEK	Odg. vodja	IVANKA KRALJIČ spec.univ.dipl.inž.arh. ZAPS 0916 A
Št. projekta	SDOPPN-05/11	Datum	MAREC, 2012
		Št./list	3

KATASTRSKI NAČRT Z MEJO OBMOČJA UREJANJA

1:500