

GEODETSKI NAČRT

Dne		Ime in priimek	
NAROČNIK	21.06.2011	Vencelj Alojzij in Veronika Ulica Viktorja Kolesa 20, IV. GORICA	
ŠTEVILKA VLOGE	00/2011		
TERENSKIE MERITVE	05.07.2011	Marta Lampret, inž.geod., Vanja Tomc, dipl.inž.geod.	
MERILLO	1:500		
KATASTRSKA OBČINA	Šentvid		
ŠTEVILKA PARCELE	715/1		
ŠTEVILKA CERTIFIKATA	Marta Lampret s.p. -26/2011-		
DATUM CERTIFIKATA	05.07.2011		
Pordrli ODG. GEODET	GEO 103	MARTA LAMPRET inž.geod.	

N

S

GEODETSKE IZMERE
Marta Lampret s.p.
Sokolska ulica 3
1295 Ivančna Gorica
tel.: 05 902 10 34, fax: 05 902 10 36,
e-mail:marta.lampret@gmail.com

LEGENDA:

Kanalizacija-fek

Kanalizacija-met

Vodovod

Plinovod

Toplovod

Telefon

Elektrika

visoka nap.


nizka nap.

javna raz.


Meje-parcele

Meje-kulture

Vodi so pokazani

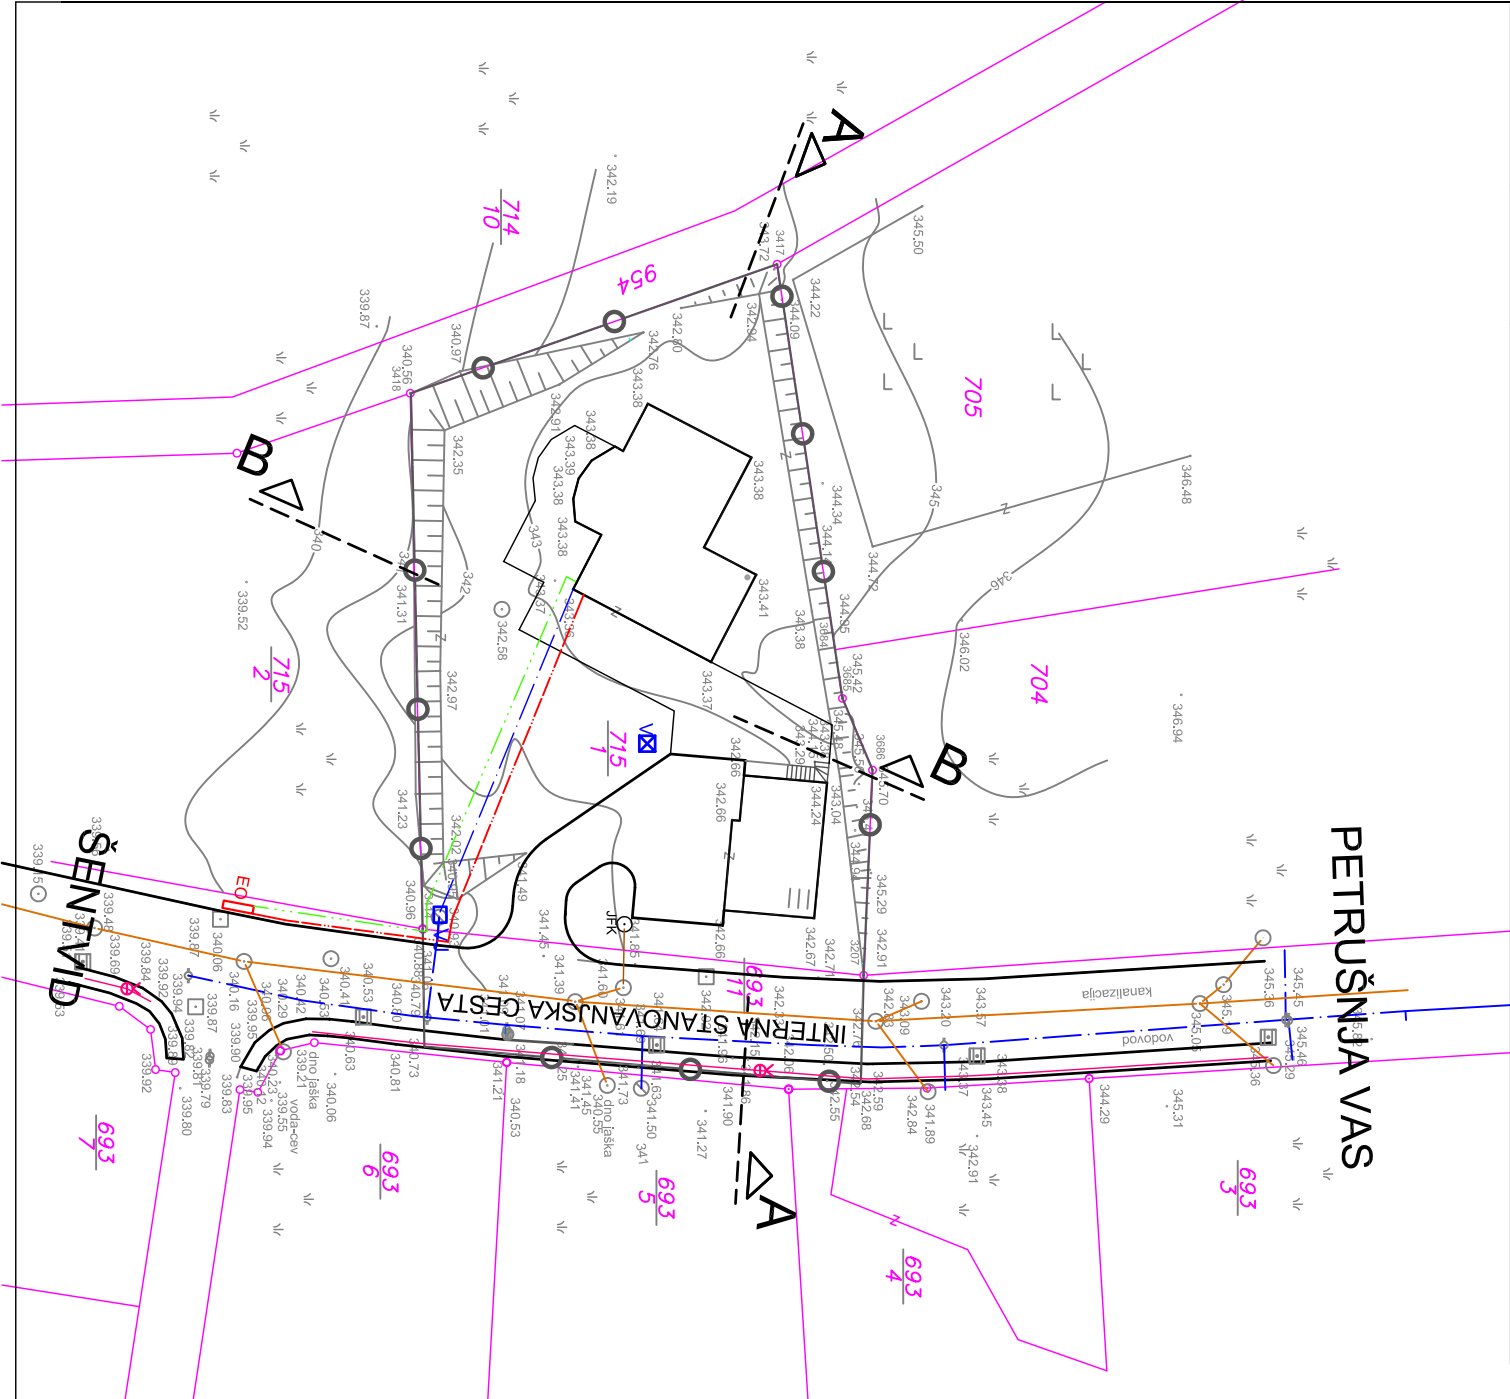

SPREMEMBE IN DOPOLNITVE OBČINSKEGA PODROBNEGA PROSTORSKEGA NAČRTA ZA OBMOČJE Š 1/a "CENTOV HRIB" (KAVKA)

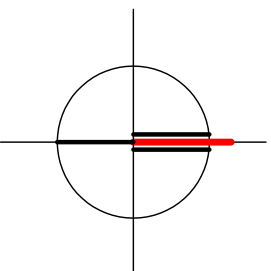

LEGENDA:

MEJA OBMOČJA UREJANJA

STANOVANJSKI OBJEKT

OBSTOJEČA PARCELNA MEJA

SPREMLJAJOČ OBJEKT - GARAŽA

LEGENDA INFRASTRUKTURE		OBSTOJEČE	PREDVIDENO
ELEKTRIKA NN	nadzemna		
	podzemna		
	podzemna		
JAVNA RAZSVETLJAVA	podzemna		
	nadzemni		
	podzemni		
TK			
KANALIZACIJA - METEORNA			
KANALIZACIJA - FEKALNA			
VODOVOD			

ELEKTROENERGETSKA OMARICA

VODNIJAK

VODOMERNI JAŠEK

Projektant	PROPLAN Urejanje prostora, arhitektura Ivanka Kraljič s.p. Kovinarska 9, 8270 Kiško tel.: 05 99 28 156 gsm: 031 27 27 62 e-mail: ivanka.kraljic@siol.net		
Investitor	VENCELJ ALOJZIJ IN VERONIKA, Ulica Viktorja Kolesa 20, 1295 Ivančna Gorica		
Prostorski akt	SPREMEMBE IN DOPOLNITVE OBČINSKEGA PODROBNEGA PROSTORSKEGA NAČRTA ZA OBMOČJE Š 1/a "CENTOV HRIB" (KAVKA)		
Vrsta prost. akta	SD OPPN	Odg. prost. načrtov.	IVANKA KRALJIČ spec.univ.dipl.inž.arh. ZAPS 0916 A
Faza	DOPOLNJEEN OSNUTEK	Odg. vodja	IVANKA KRALJIČ spec.univ.dipl.inž.arh. ZAPS 0916 A
Št. projekta	SDOPPN-05/11	Datum	FEBRUAR 2012
		Št./list	8

SITUACIJA INFRASTRUKTURE

1:500