GEODETSKI NAČRT

	Dne	Ime in priimek
NAROČNIK	21.06.2011	Vencelj Alojzij in Veronika Ulica Viktoja Koleša 20, IV. GORICA
ŠTEVILKA VLOGE	00/2011	
TERENSKE MERITVE	05.07.2011	Marta Lmapert, inž.geod. Vanja Tomc, dipl.inž.geod.
MERILO	1:500	
KATASTRSKA OBČINA	Šentvid	
ŠTEVILKA PARCELE	715/1	
ŠTEVILKA CERTIFIKATA	Marta Lampert s.p. -26/2011-	
DATUM CERTIFIKATA	05.07.2011	
Potrdil ODG. GEODET	GEO 103	MARTA LAMPRET inž.geod.

N

S

GEODETSKE IZMERE
Marta Lampert s.p.
Sokolska ulica 3
1295 Ivančna Gorica
tel.: 05 902 10 34, fax: 05 902 10 36,
e-mail:marta.lampret@gmail.com

LEGENDA:
Kanalizacija-fek
Kanalizacija-met
Vodovod
Plinovod
Toplovod
Telefon
Elektrika visoka nap.
nizka nap.
javna raz.
Meje-dokončna
Meje-parcele
Meje-kulture
Informativne meje parcel
Vodi so pokazani

SPREMEMBE IN DOPOLNITVE OBČINSKEGA PODROBNEGA PROSTORSKEGA NAČRTA ZA OBMOČJE Š 1/a ˝CENTOV HRIB˝ (KAVKA)

LEGENDA:

MEJA OBMOČJA UREJANJA
OBSTOJEČA PARCELNA MEJA
K+P+M KLET, PRITLIČJE, MANSARDA
STANOVANJSKI OBJEKT
SPREMLJAJOČ OBJEKT- GARAŽA
△ VHOD NA PARCELO
▲ VHOD V OBJEKT
○ DREVO OREH

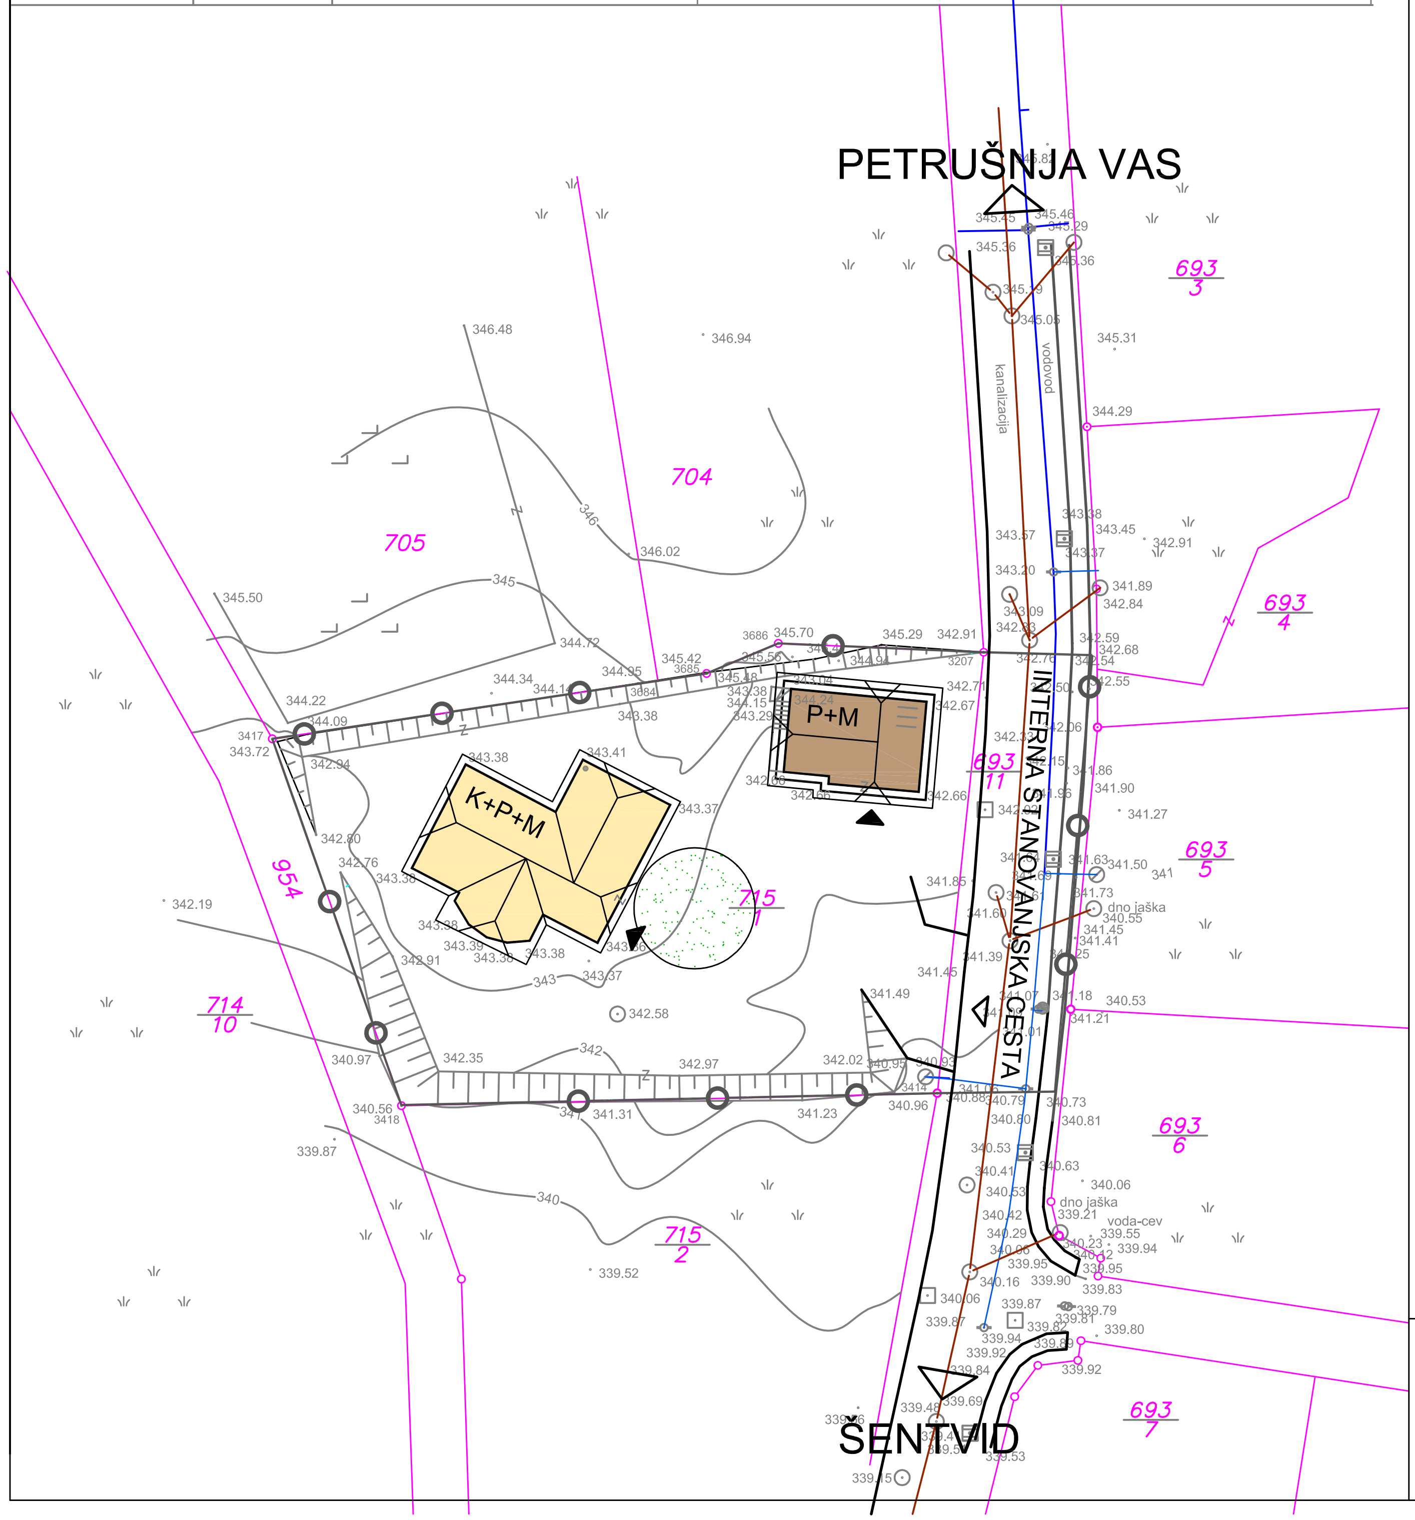

PETRUŠNJA VAS
ŠENTVID
INTERNA STANOVANJSKA CESTA
K+P+M
P+M
kanalizacija
vodovod
704
705
715/1
715/2
714/10
954
693/3
693/4
693/5
693/6
693/7
693/11
dno jaška
voda-cev
346.48
346.94
346.02
345.50
345.31
344.29
342.91
342.58
342.19
339.87
339.52

Projektant	**PROPLAN** Urejanje prostora, arhitektura Ivanka Kraljič s.p. Kovinarska 9, 8270 Krško tel.: 05 99 28 156 gsm: 031 27 27 62 e-mail: ivanka.kraljic@siol.net			
Investitor	VENCELJ ALOJZIJ IN VERONIKA, Ulica Viktorja Koleša 20, 1295 Ivančna Gorica			
Prostorski akt	SPREMEMBE IN DOPOLNITVE OBČINSKEGA PODROBNEGA PROSTORSKEGA NAČRTA ZA OBMOČJE Š 1/a ˝CENTOV HRIB˝ (KAVKA)			
Vrsta prost. akta	SD OPPN	Odg. prost. načrtov.	IVANKA KRALJIČ spec.univ.dipl.inž.arh. ZAPS 0916 A	
Faza	DOPOLNJEN OSNUTEK	Odg. vodja	IVANKA KRALJIČ spec.univ.dipl.inž.arh. ZAPS 0916 A	
Št. projekta	SDOPPN-05/11	Datum	MAREC, 2012	Št./List 4

SITUACIJA OBSTOJEČEGA STANJA

1:500