

S
Z V
J

OBMOČJE OBDELAVE

spremememba	opis spremembe	datum

projektant / JV

ACER Novo mesto d.o.o.

LUZ


GPI gradbeno projektiranje in inženiring, d.o.o

investitor: Občina Ivančna Gorica, Sokolska 8, 1295 Ivančna Gorica

projektant načrta: LUZ, d.d., Verovškova 64, Ljubljana, Telefon +386(0)1 360 24 00

vodja projekta	mag. RADOVAN NIKIĆ, univ.dipl.inž.grad., IZS G-0324
pooblaščeni inženir	TOMAŽ BLAŽ, univ. dipl. inž. grad., IZS G-0029
sodelavci	Klemen Milovanovič, univ. dipl. inž. grad. Ernest Sotlar, dipl. inž. grad.

naziv gradnje	Umestitev in ureditev kolesarskih povezav na območju občine Ivančna Gorica	datum	januar 2020
vrsta proj.dokumentacije	PZI	id. ozn. proj. dok.	PR-R18/2018
načrt	/	številka načrta	8398
grafični prikaz	PREGLEDNA SITUACIJA	merilo	1:2000
		id. ozn. gr. prikaza	1.2

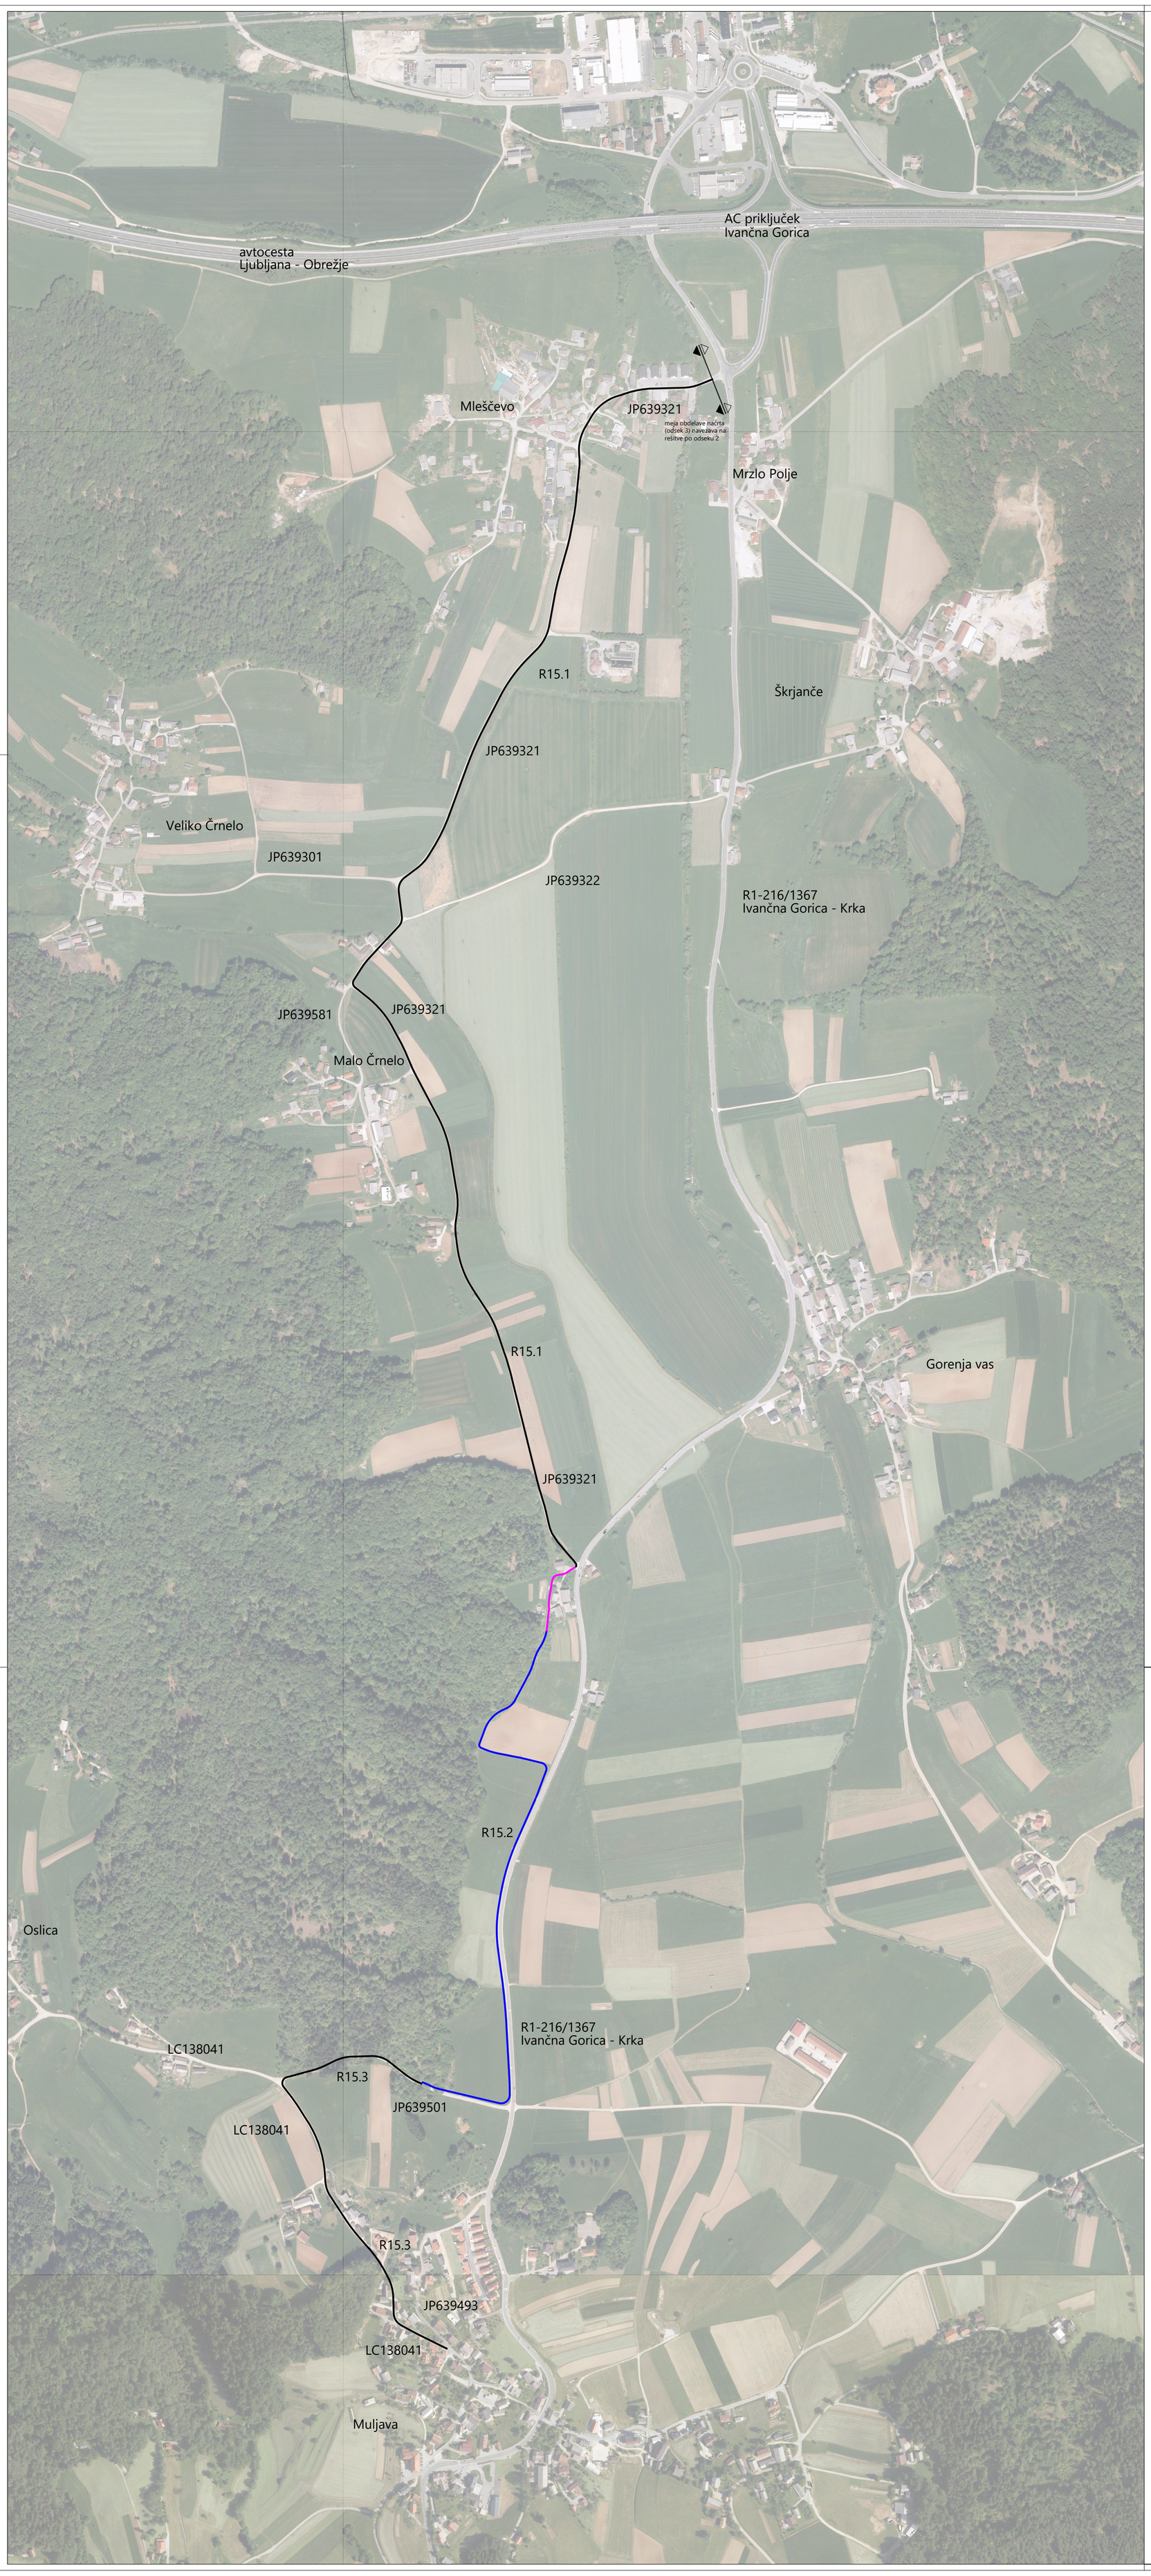

LEGENDA

KOLESARSKE POVEZAVE	
TPP A - UREDITEV POMOŽNEGA KOLESARSKEGA PASU NA OBSTOJEČEM VOZIŠČU	
TPP B - UREDITEV NOVIH KOLESARSKIH STEZ - DVOSMERNA ENOSTRANSKA	
TPP C - REKONSTRUKCIJA OBSTOJEČIH POVRŠIN ZA KOLESARJE IN PEŠCE (širine 3,5 m) - Z RAZŠIRITVIJO	
TPP D - UREDITEV KOLESARSKIH POVEZAV PO OBSTOJEČIH CESTAH (širine 3,5 m) - POSTAVITEV PROMETNE SIGNALIZACIJE	
TPP E - UREDITEV KOLESARSKIH POVEZAV PO OBSTOJEČIH CESTAH (širine 3,5 m) - RAZŠIRITEV IN ASFALTIRANJE	
TPP F - UREDITEV NOVIH KOLESARSKIH POTI (širine 2,5 m, prepovedan promet za vsa motorna vozila)	
TPP G - UREDITEV POMOŽNEGA KOLESARSKEGA PASU OB OBSTOJEČEM VOZIŠČU IN UREDITEV MEŠANE POVRŠINE ZA KOLESARJE IN PEŠCE	

sprememba	opis spremembe	datum
1		

projektant / JV	ACER Novo mesto d.o.o.; GPI gradbeno projektiranje in inženiring, d.o.o
investitor	Občina Ivančna Gorica Sokolska 8 1295 Ivančna Gorica
projektant načrta	ACER Novo mesto d.o.o.
vodja projekta	mag. RADOVAN NIKIĆ, univ.dipl.inž.grad., IZS G-0324
pooblaščeni inženir	JERNEJ RADOVAC, univ.dipl.inž.grad., G-3800
sodelavci	Robert Dolšina, grad. teh.
naziv gradnje	Umestitev in ureditev kolesarskih povezav na območju občine Ivančna Gorica ODSEK 3: IVANČNA GORICA - MULJAVA
datum	julij 2019
vrsta proj.dokumentacije	IZP
id. ozn. proj. dok.	PR-R18/2018
načrt	/
številka načrta	PR-R18-2/2018
grafični prikaz	PREGLEDNA SITUACIJA
merilo	1:5000
id. ozn. gr. prikaza	1.1

MEJA OBDELAVE

OBSTOJEČE

OBSTOJEČE

OBSTOJEČE

SOKOLSKA ULICA

DVOSMERNO VOZIŠČE (obstoječe), š= 6.00 m
souporaba prometnega pasu "SHARROW" in
omejitev hitrosti na 30 km/h
HODNIK ZA PEŠCE, š= 1.50 m

CESTA 2. GRUPE ODREDOV
odsek: od krožnega križišča do Ljubljanske ceste

HODNIK ZA PEŠCE, š= 1.50 m
DVOSMERNO VOZIŠČE (obstoječe), š= 7.00 m
souporaba prometnega pasu "SHARROW" in
omejitev hitrosti na 30 km/h
HODNIK ZA PEŠCE, š= 1.50 m

NOVA VZDOLŽNA
PARKIRNA MESTA

CESTA 2. GRUPE ODREDOV

CESTA 2. GRUPE ODREDOV

PREHOD ČEZ ŽELEZNIŠKE TIRE
SE OHRANI OBSTOJEČ

LJUBLJANSKA CESTA

Ljubljanska cesta

MO SLAPA

MO ČESNJIN VAS

MEJA OBDELAVE

CESTA 2. GRUPE ODREDOV

HODNIK ZA PEŠCE, š= 1.50 m (obstoječe)
DVOSMERNO VOZIŠČE (obstoječe), š= 6.00 - 7.00 m
souporaba prometnega pasu "SHARROW" in
omejitev hitrosti na 30 km/h
HODNIK ZA PEŠCE, š= 2.00 m (obstoječe)

REKONSTRUKCIJA LJUBLJANSKE CESTE
odsek križanj d.o.o., PZI
št. proj. 83/17, november 2017

UMESTITEV/UREDITEV KOLESARSKIH POVEZAV NA OBMOČJU OBČINE IVANČNA GORICA - SEVERNA OBSKY - IVANČNA GORICA, SEVERNA
ACER d.o.o., ZP
št. proj. PR-R18/2018, september 2018

spremenba	opis spremembe	datum

projektant / JV

ACER Novo mesto d.o.o.


GPI gradbeno projektiranje in inženiring, d.o.o.

investitor: Občina Ivančna Gorica, Sokolska 8, 1295 Ivančna Gorica

projektant načrta: LUZ, d.d., Verovškova 64, Ljubljana, Telefon +386(0)1 360 24 00

vodja projekta	mag. RADOVAN NIKIĆ, univ.dipl.inž.grad., IZS G-0324
pooblaščeni inženir	TOMAŽ BLAŽ, univ. dipl. inž. grad., IZS G-0029
sodelavci	Klemen Milovanović, univ. dipl. inž. grad. Ernest Sotlar, dipl. inž. grad.

naziv gradnje	Umestitev in ureditev kolesarskih povezav na območju občine Ivančna Gorica	datum	januar 2020
vrsta proj.dokumentacije	PZI	id. ozn. proj. dok.	PR-R18/2018
načrt	/	številka načrta	8398
grafični prikaz	KATASTRSKA SITUACIJA Sokolska ulica, Cesta 2. grupe	merilo	1:500
		id. ozn. gr. prikaza	4.2

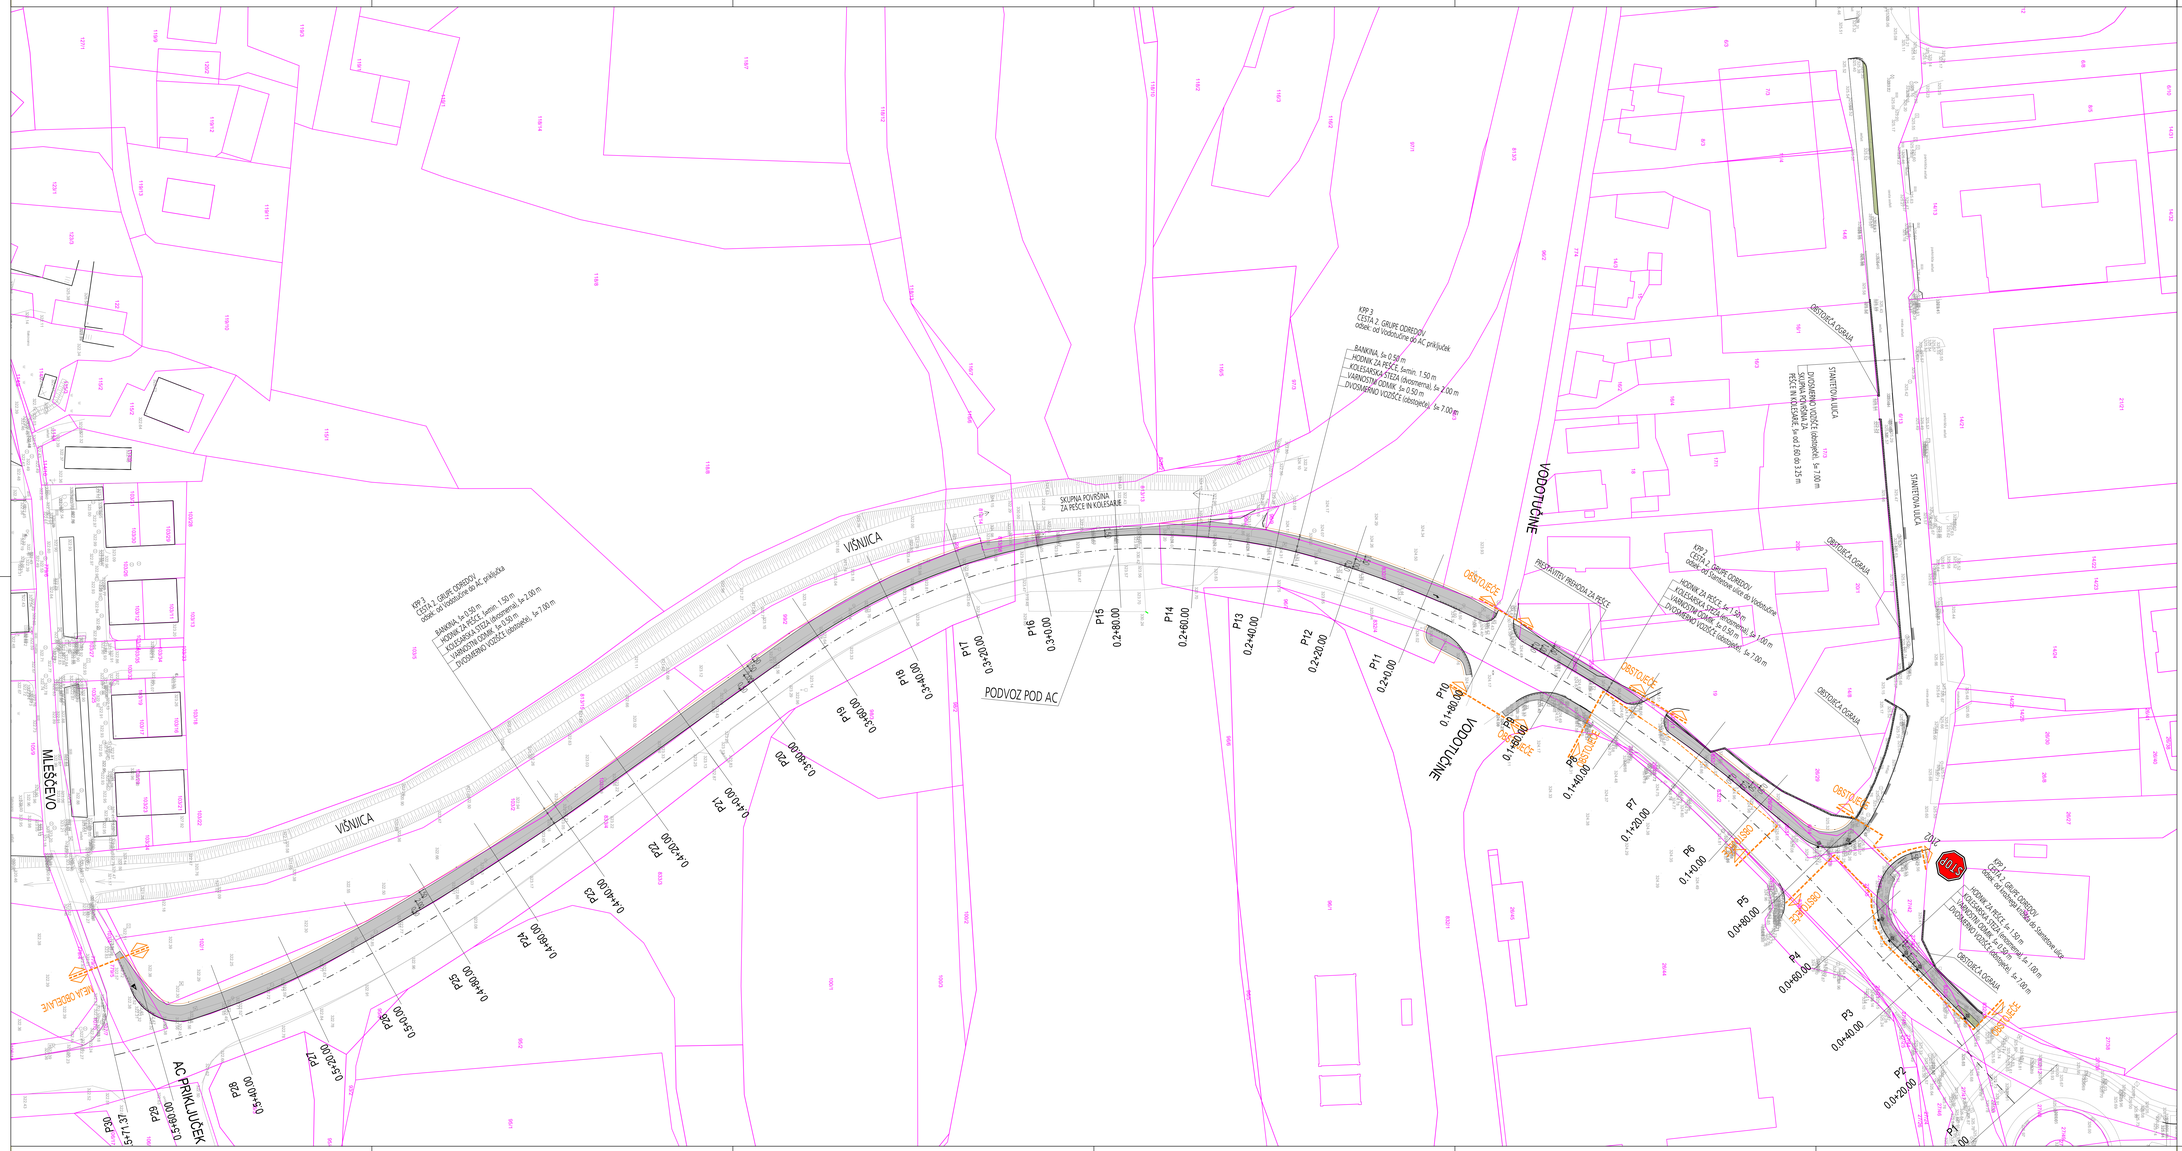

spremenba	opis spremembe	datum

projektant / i		investitor: Občina Ivančna Gorica, Sokolska 8, 1295 Ivančna Gorica
		projektant načrta: UIC, d.d., Verovškova 64, Ljubljana, Telefon: + 386(0)1 360 24 00
vodja projekta	mag. RADOVAN NIKIĆ, univ.dipl.inž.grad., IZS G-0324	
pooblaščeni inženir	TOMAŽ BLAŽ, univ.dipl.inž.grad., IZS G-0029	
sodelavci	Klemen Milovanović, univ. dipl. inž. grad. Ernest Sotlar, dipl. inž. grad.	
naziv gradnje	Umestitev in ureditev kolesarskih povezav na območju občine Ivančna Gorica	datum: januar 2020
vrsta proj.dokumentacije	PZI	št. con. proj. dok.: PR-R18/2018
načrt	/	številka načrta: 8398
grafični prikaz	KATASTRSKA SITUACIJA Cesta 2. grupe odredov	merilo: 1:500; št. con. gr. prikaza: 4.1



stacioanaža regionalne ceste
R1-216/1367 Ivančna Gorica - Krka
BCP km 3,0

LEGENDA:

MEJE KO
MEJE DKN - urejena
MEJE DKN - ne urejena

IZRAVNAVA TERENA

sprememba	opis spremembe	datum
1		

projektant / IV: ACER Novo mesto d.o.o.; LUZ; GPI gradbeno projektiranje in inženiring, d.o.o.

investitor: Občina Ivančna Gorica, Sokolska 8, 1295 Ivančna Gorica

projektant načrta: ACER Novo mesto d.o.o.

vodja projekta	mag. RADOVAN NIKIĆ, univ.dipl.inž.grad., IZS G-0324
pooblaščeni inženir	JERNEJ RADOVAC, univ.dipl.inž.grad., G-3800
sodelavci	Robert Dolšina, grad. teh.

naziv gradnje	Umestitev in ureditev kolesarskih povezav na območju občine Ivančna Gorica ODSEK 3: IVANČNA GORICA - MULJAVA	datum	julij 2019
vrsta proj.dokumentacije	IZP	id. ozn. proj. dok.	PR-R18/2018
načrt	/	številka načrta	PR-R18-2/2018
grafični prikaz	KATASTRSKA SITUACIJA	merilo	1:500
		id. ozn. gr. prikaza	3.1



LEGENDA:

MEJE KO
MEJE DKN - urejena
MEJE DKN - ne urejena

IZRAVNAVA TERENA

sprememba	opis spremembe	datum
1		

projektant / JV

ACER Novo mesto d.o.o.

GPI gradbeno projektiranje in inženiring, d.o.o.

investitor
Občina Ivančna Gorica
Sokolska 8
1295 Ivančna Gorica

projektant načrta
ACER Novo mesto d.o.o.

vodja projekta	mag. RADOVAN NIKIĆ, univ.dipl.inž.grad., IZS G-0324
pooblaščeni inženir	JERNEJ RADOVAC, univ.dipl.inž.grad., G-3800
sodelavci	Robert Dolšina, grad. teh.

naziv gradnje	Umestitev in ureditev kolesarskih povezav na območju občine Ivančna Gorica ODSEK 3: IVANČNA GORICA - MULJAVA	datum	julij 2019
vrsta proj.dokumentacije	IZP	id. ozn. proj. dok.	PR-R18/2018
načrt	/	številka načrta	PR-R18-2/2018
grafični prikaz	KATASTRSKA SITUACIJA	merilo	1:500
		id. ozn. gr. prikaza	3.2



LEGENDA:

MEJE KO
MEJE DKN - urejena
MEJE DKN - ne urejena

IZRAVNAVA TERENA

sprememba	opis spremembe	datum
1		

projektant / JV: ACER Novo mesto d.o.o.

investitor: Občina Ivančna Gorica, Sokolska 8, 1295 Ivančna Gorica

projektant načrta: ACER Novo mesto d.o.o.

vodja projekta	mag. RADOVAN NIKIĆ, univ.dipl.inž.grad., IZS G-0324
pooblaščeni inženir	JERNEJ RADOVAC, univ.dipl.inž.grad., G-3800
sodelavci	Robert Dolšina, grad. teh.

naziv gradnje	Umestitev in ureditev kolesarskih povezav na območju občine Ivančna Gorica ODSEK 3: IVANČNA GORICA - MULJAVA	datum	julij 2019
vrsta proj.dokumentacije	IZP	id. ozn. proj. dok.	PR-R18/2018
načrt	/	številka načrta	PR-R18-2/2018
grafični prikaz	KATASTRSKA SITUACIJA	merilo	1:500
		id. ozn. gr. prikaza	3.3